
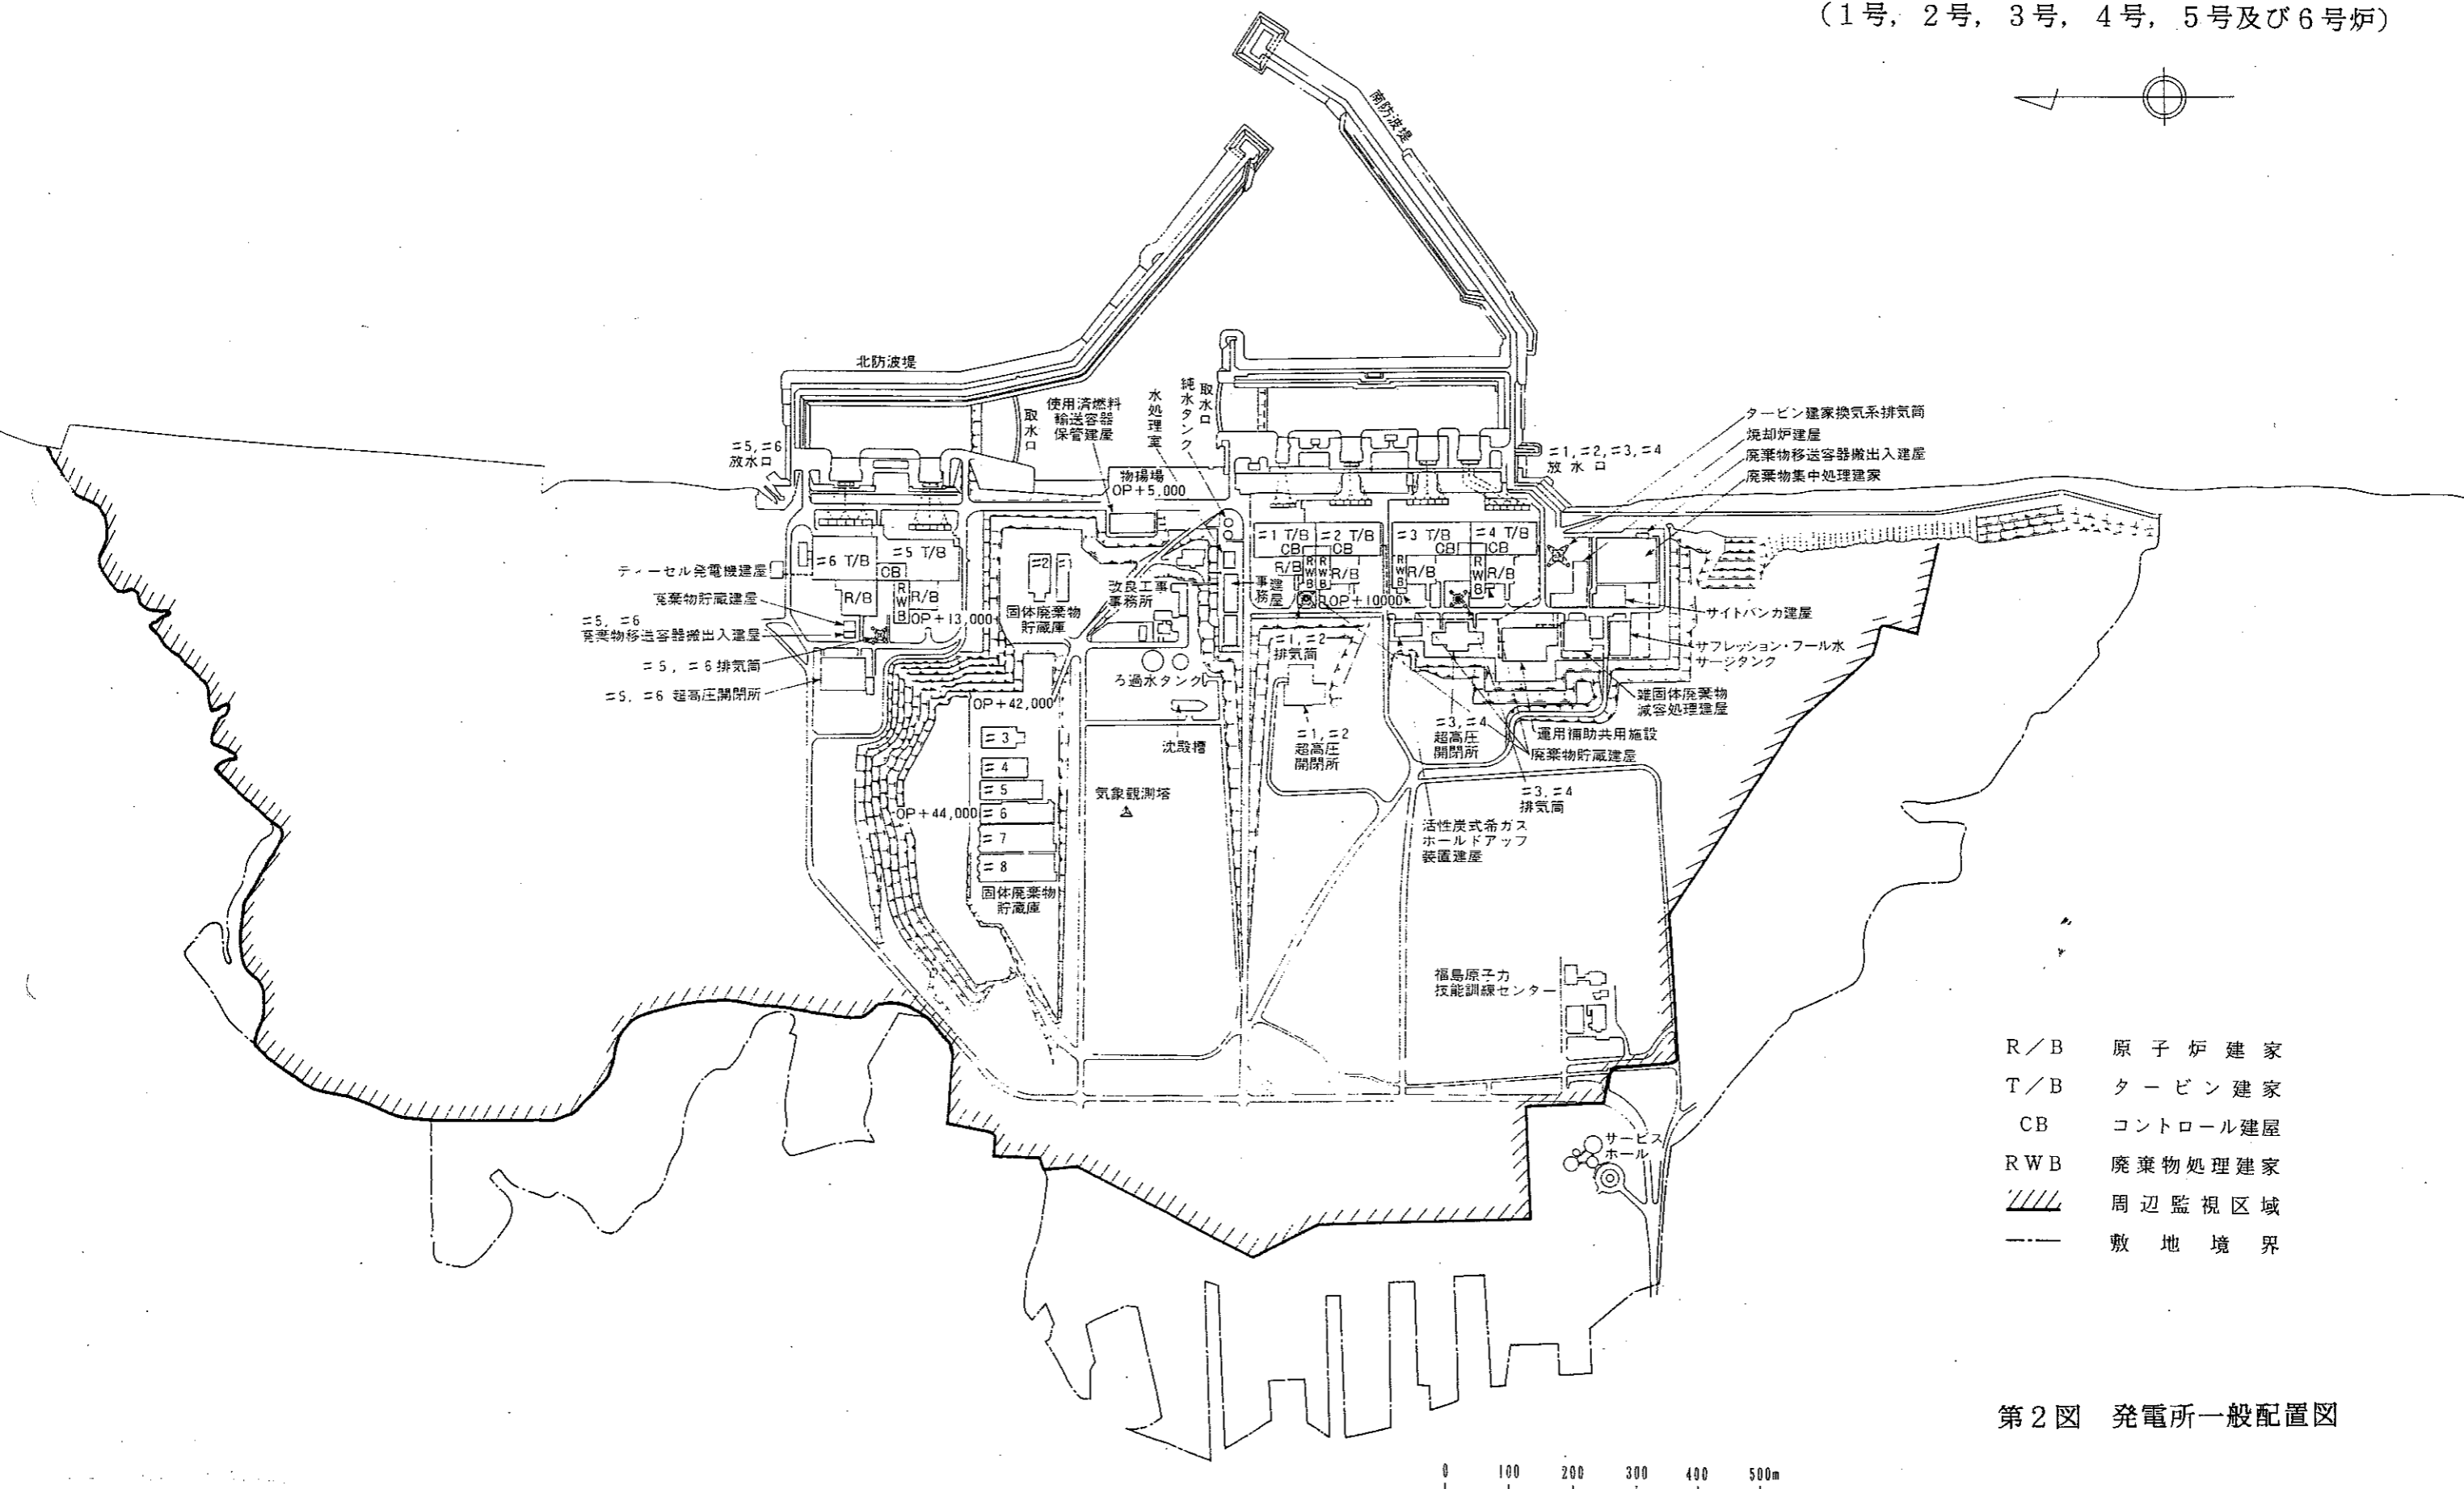


添付1

(1号, 2号, 3号, 4号, 5号及び6号炉)

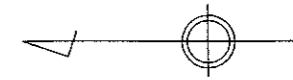

- R/B 原子炉建家
- T/B タービン建家
- CB コントロール建家
- RWB 廃棄物処理建家
- //// 周辺監視区域
- 敷地境界

第2図 発電所一般配置図

