



福島第1原子力発電所 所内電源復旧

作業終了
 今後の作業

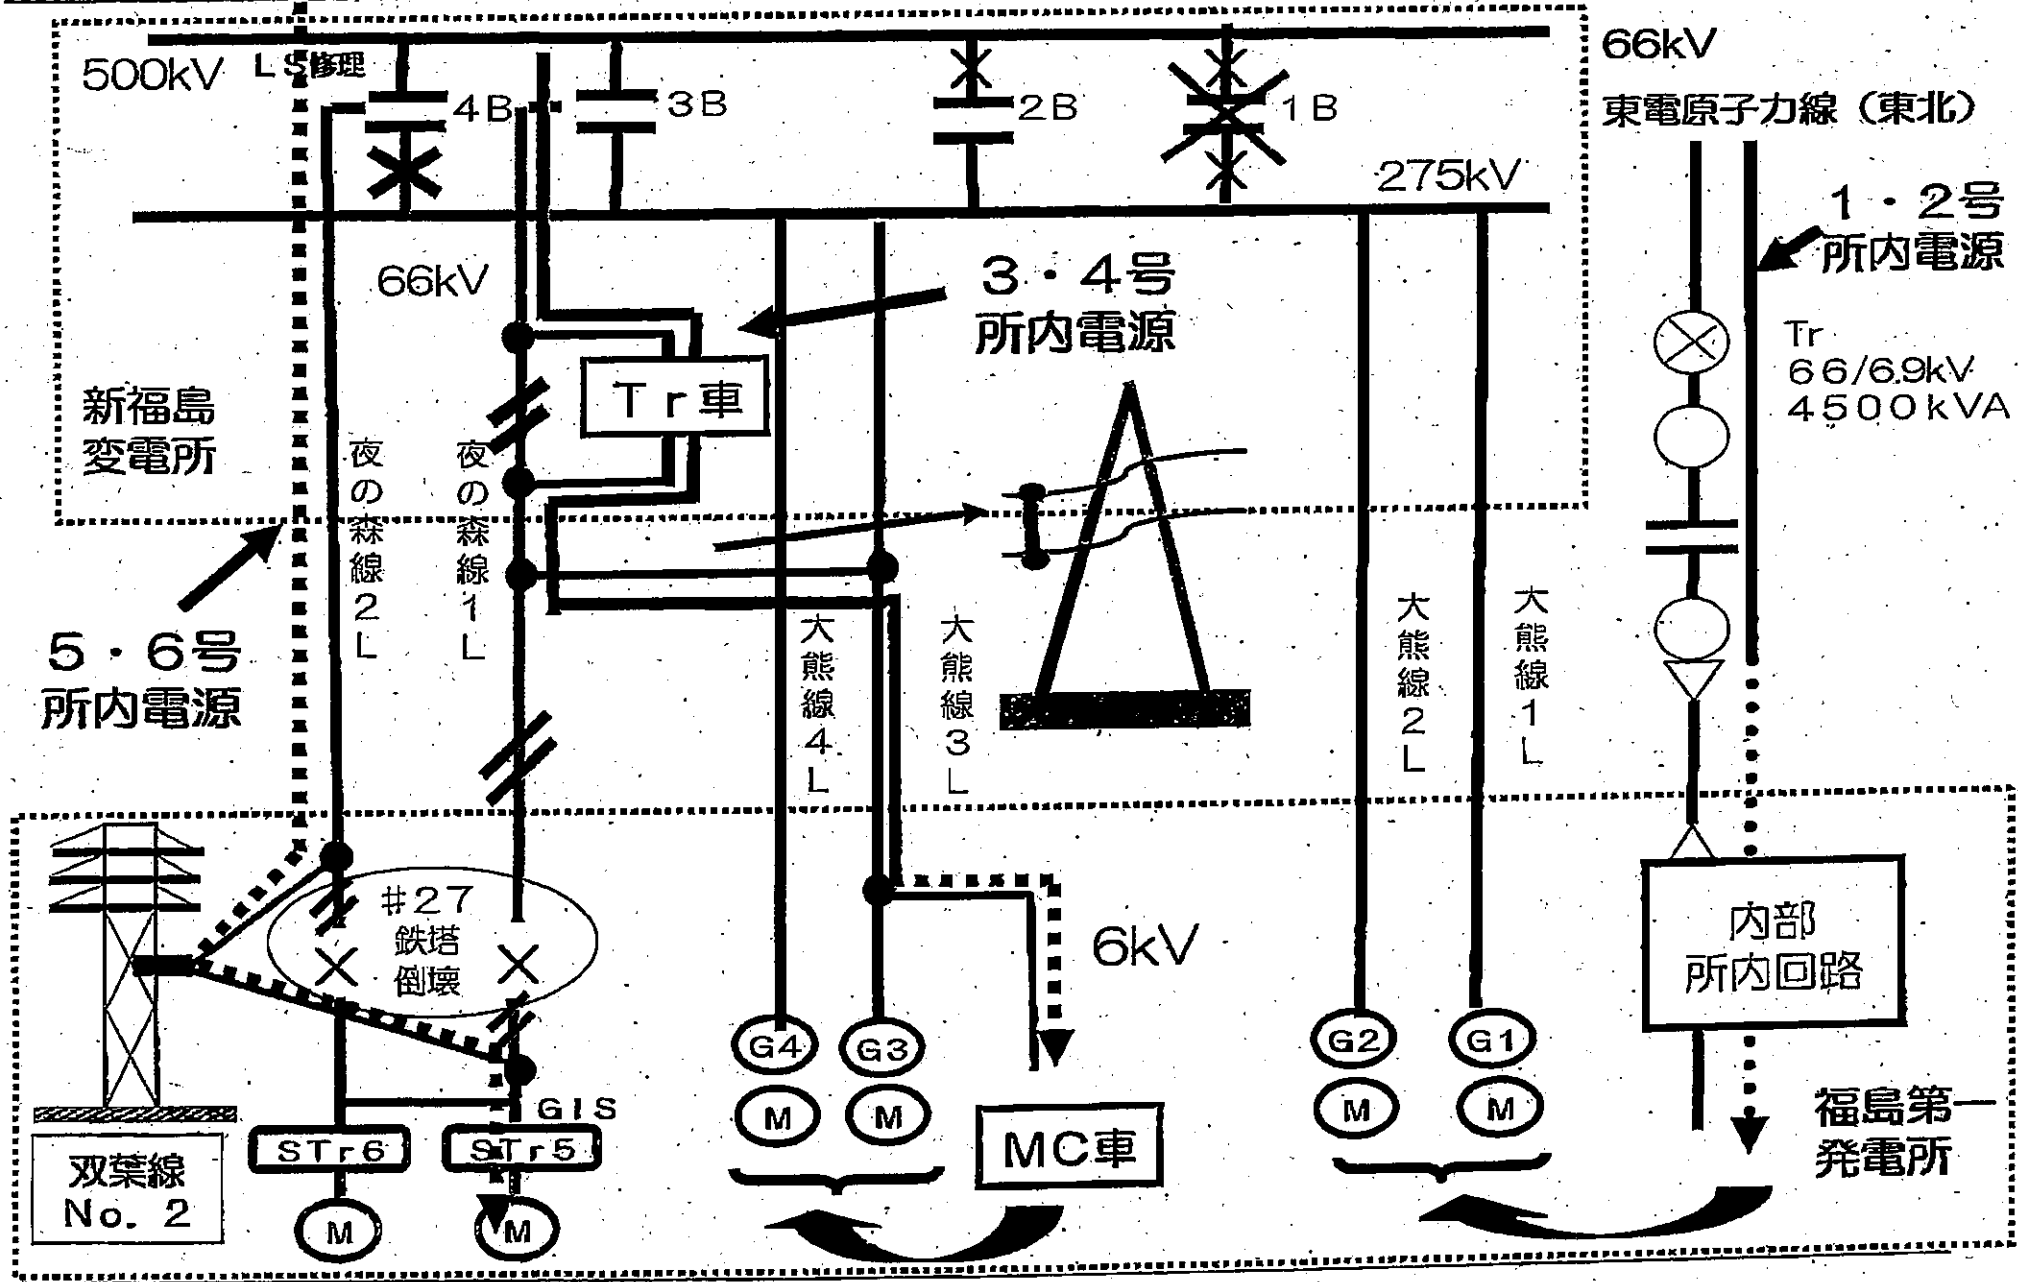

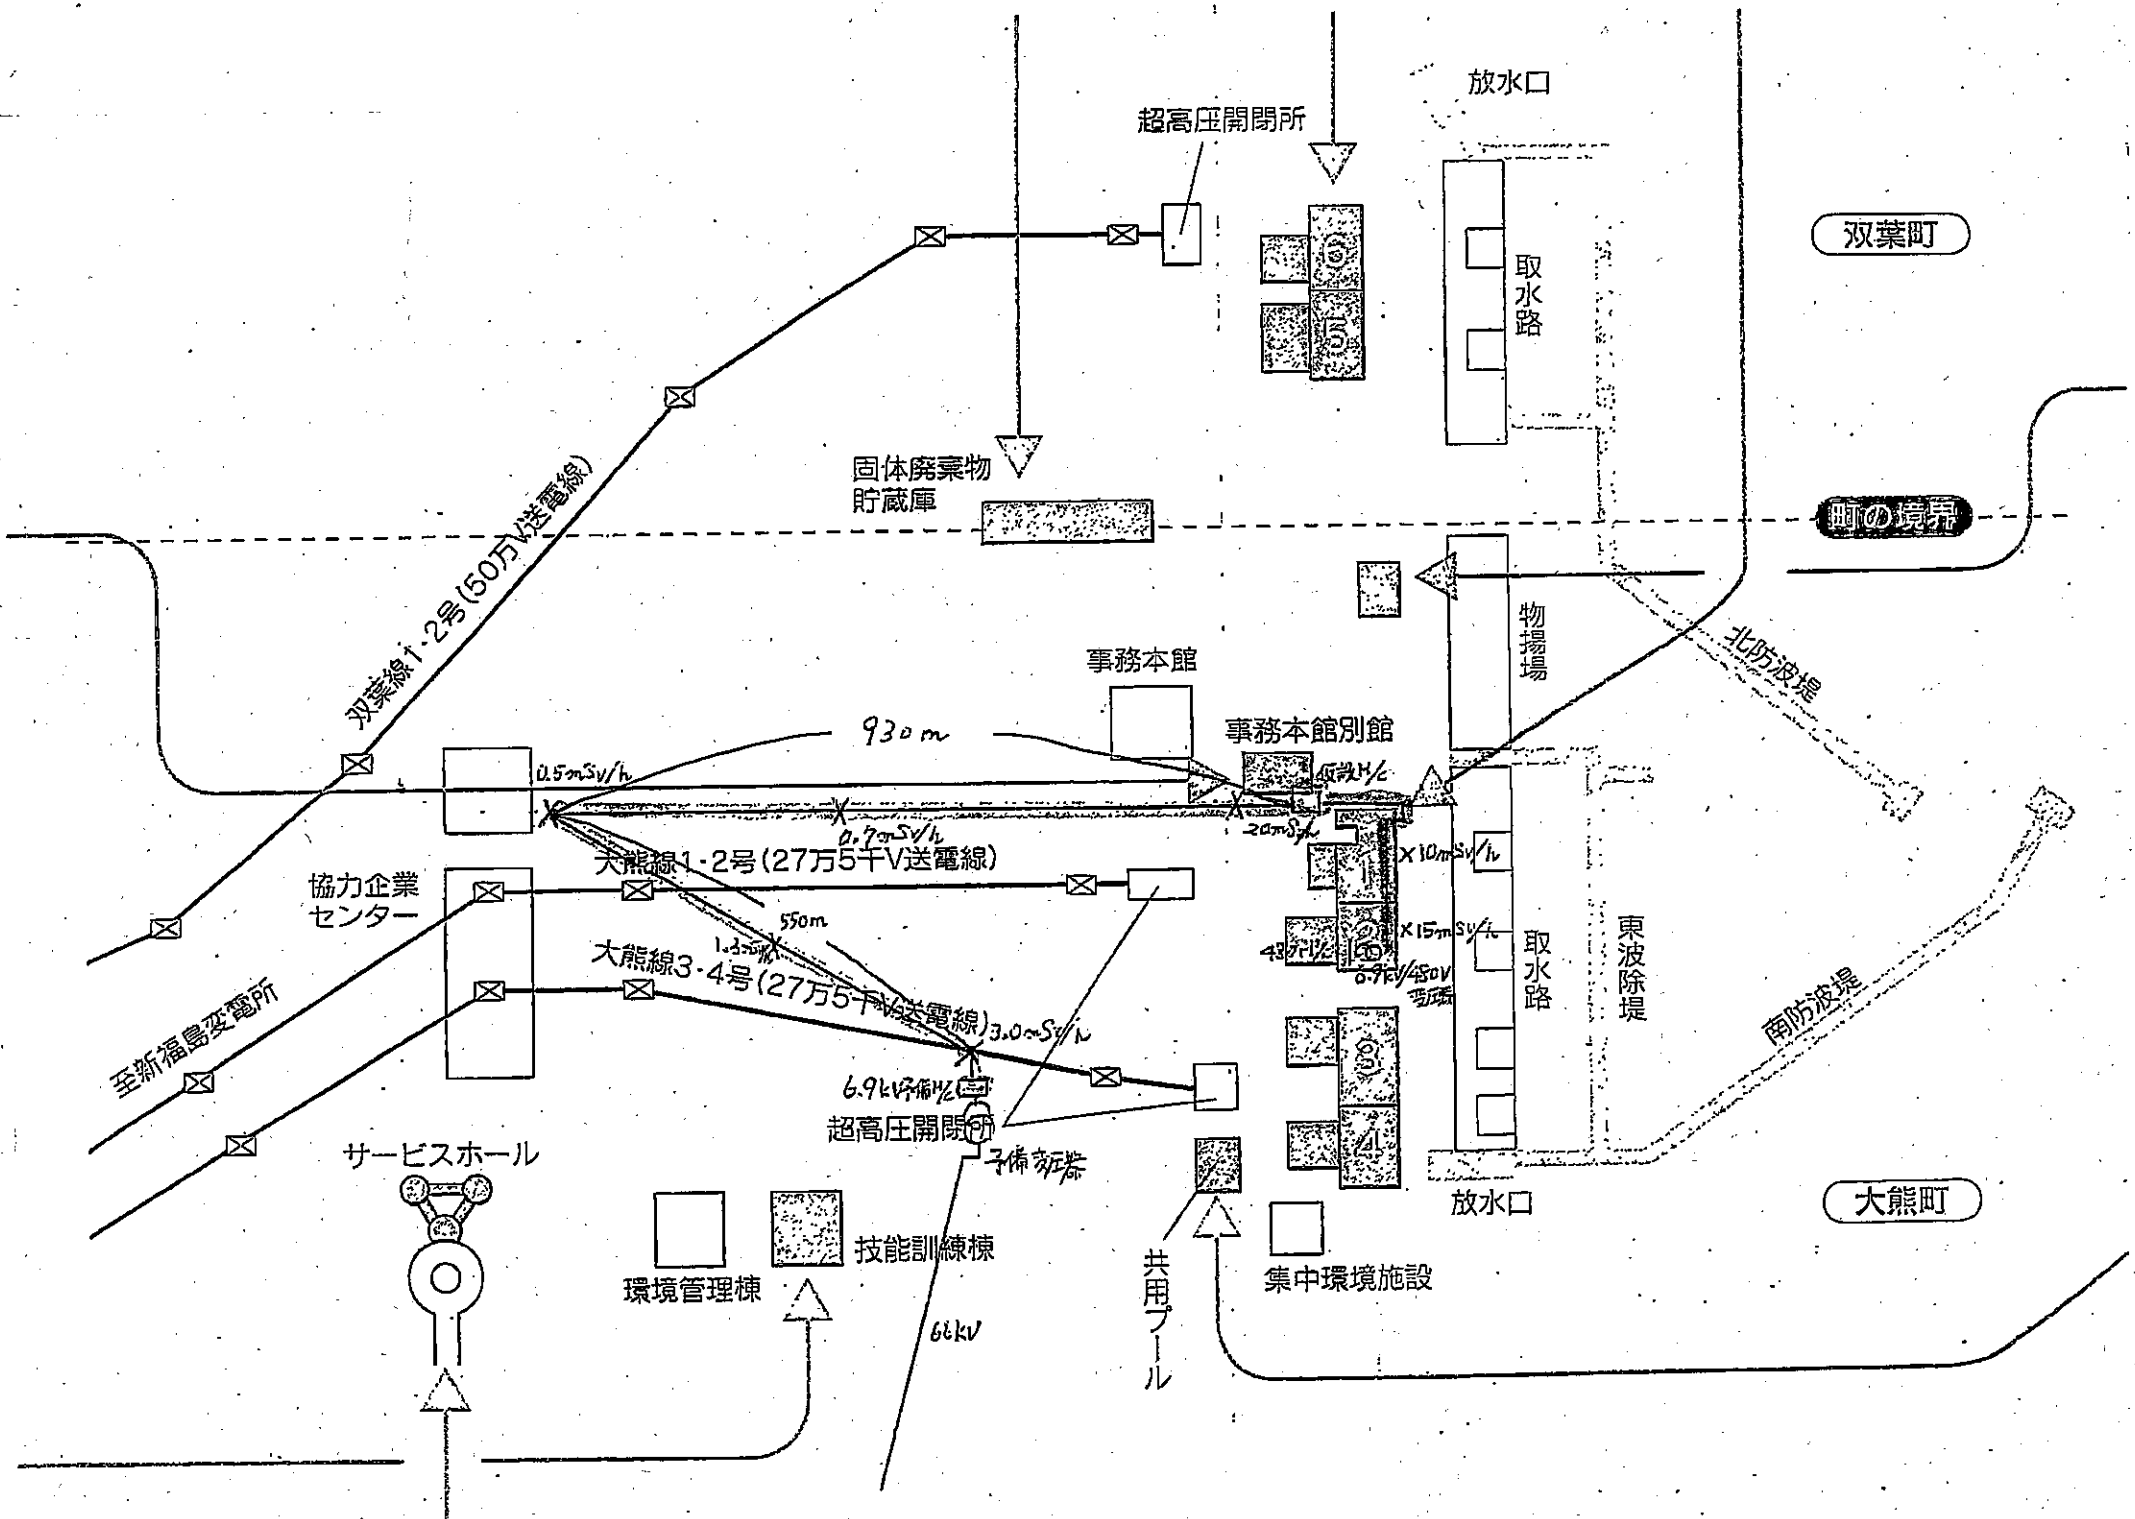

双葉町

町の境界

大熊町

放水口

取水路

物揚場

取水路

東波除堤

北防波堤

南防波堤

放水口

超高压開閉所

固体廃棄物貯蔵庫

事務本館

事務本館別館

協力企業センター

サービスホール

環境管理棟

技能訓練棟

共用プール

集中環境施設

66kV

超高压開閉所

子備変圧

至新福島変電所

双葉線1-2号(50万V送電線)

大熊線1-2号(27万5千V送電線)

大熊線3-4号(27万5千V送電線)

0.5mSv/h

930m

550m

0.7mSv/h

1.3mSv/h

3.0mSv/h

0.2mSv/h

X10mSv/h

X15mSv/h

43.7kV

0.9kV/50V