


3号TB地下

↑ 海

3号機 T/B 地階 ケーブル接続作業実施場所

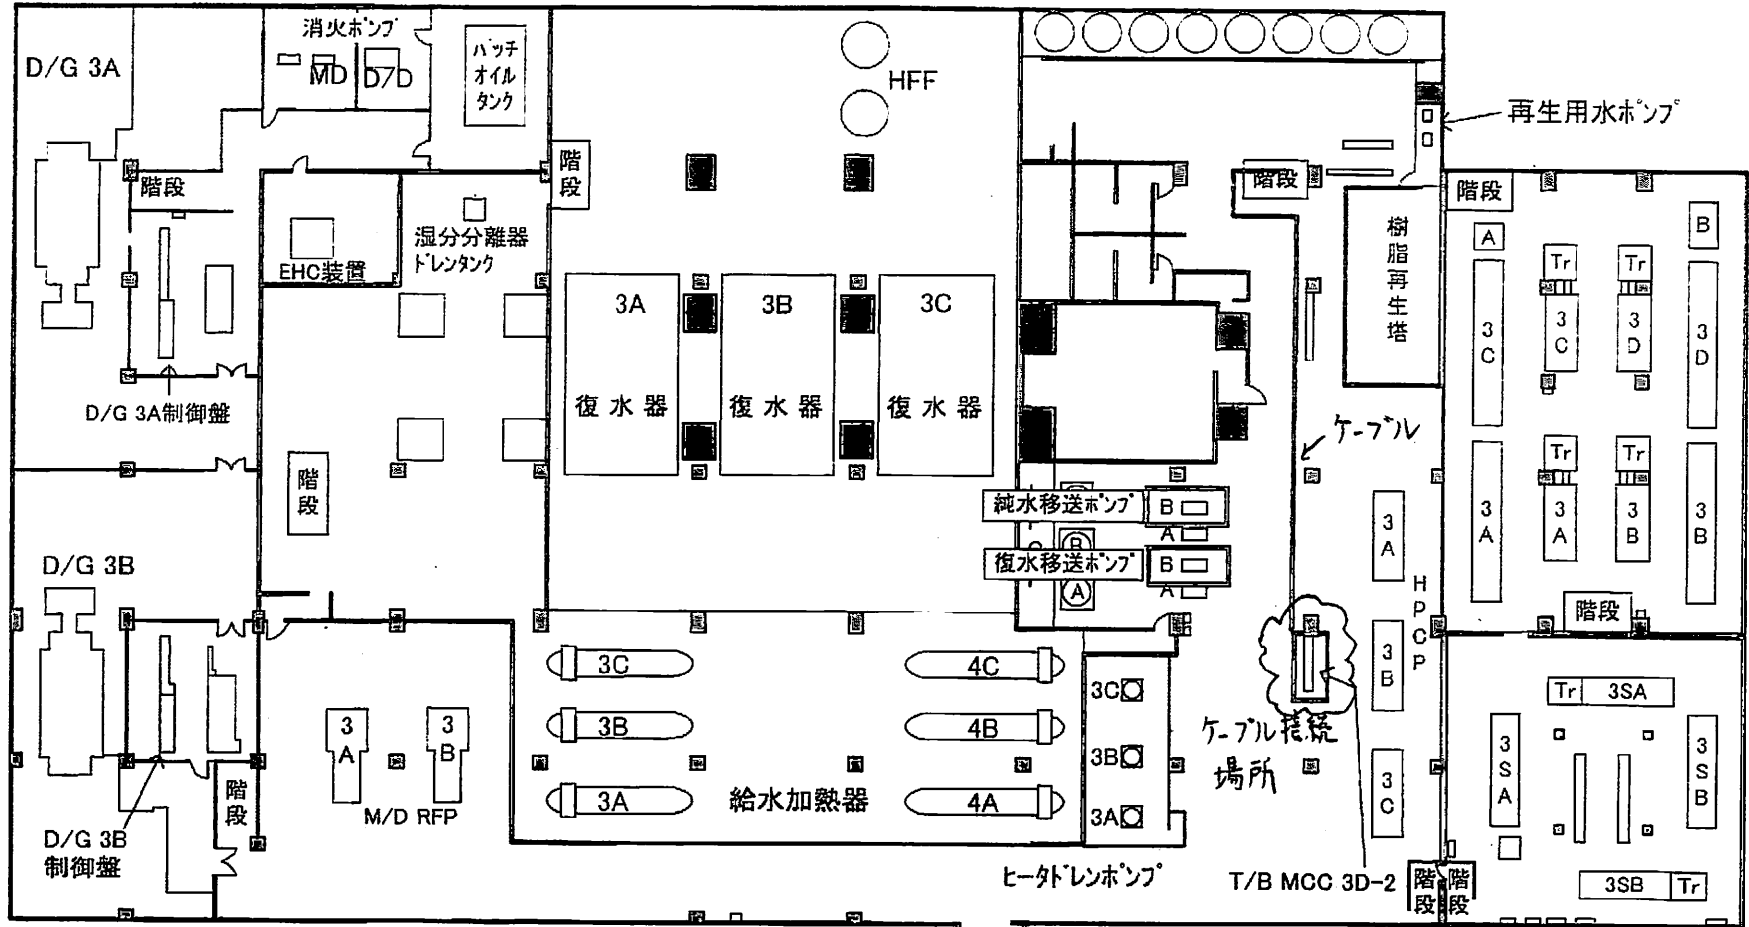

原子炉建屋

ケーブル接続場所

再生用水ポンプ

ケーブル

ヒ-外レンポン

T/B MCC 3D-2

階段

階段

