

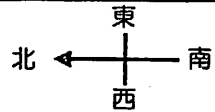
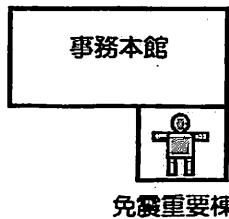


【参考】タービン建屋たまり水の排水イメージ

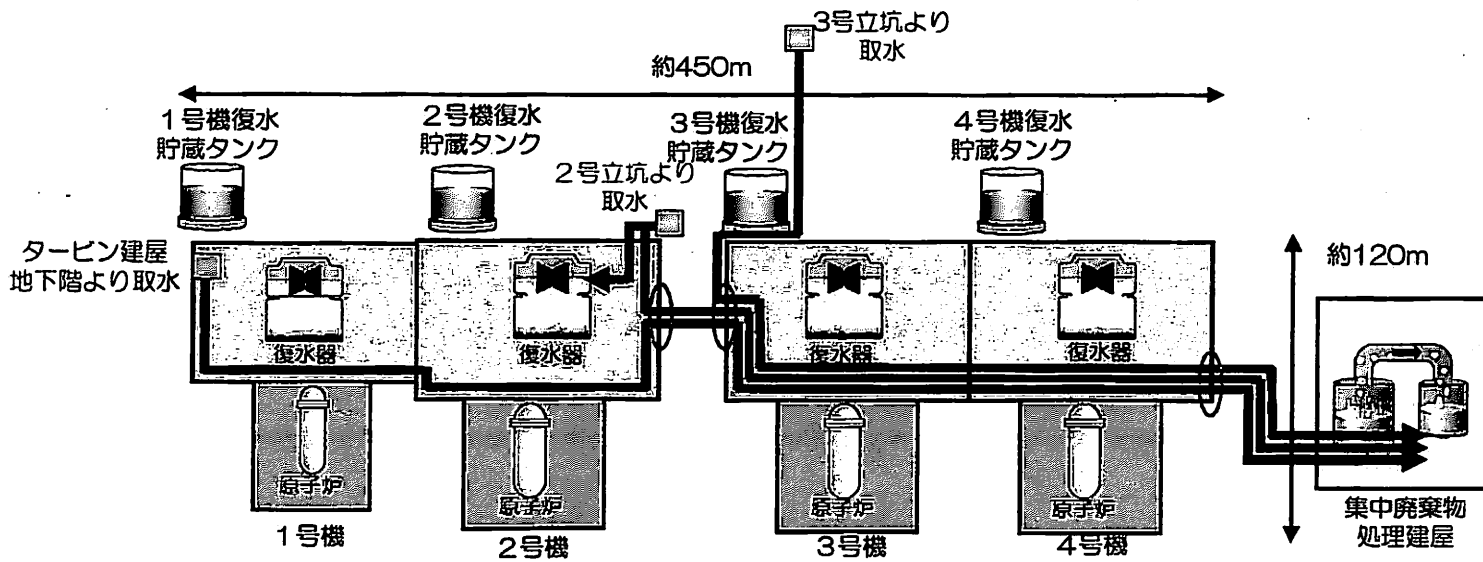

※機器・建物の縮尺等は実物と一部異なります

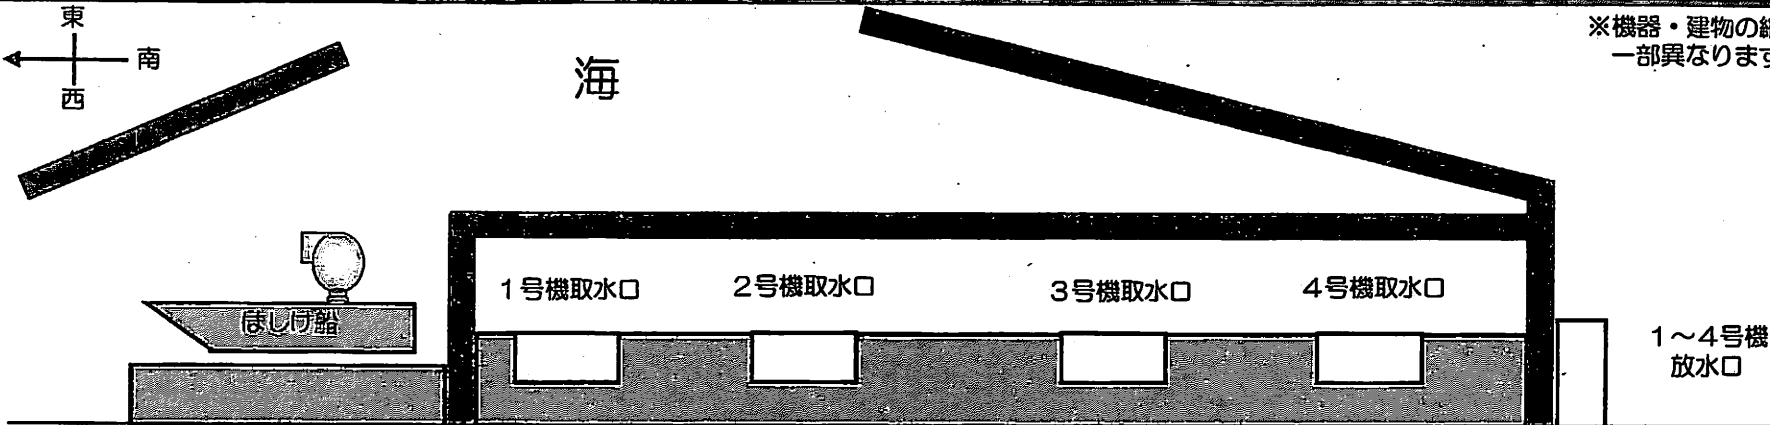

- : 原子炉建屋
- : タービン建屋
- : 移送ライン
- : 開口部

